

Meeting Joint
Experimentální ateliér 5


**#03 místo spojení
V KOSTCE**

Anna Severová



ZS 16/17
FA Brno

v centru Brna je několik útulných a klidných míst,
jedním z nich je i nádvoří městského úřadu na ulici Dominikánská



přes všechny přednosti tohoto místa
je prostor poloprázdný a neucelený

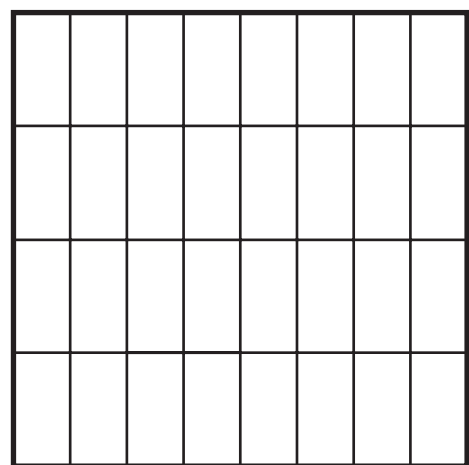

pravoúhlá struktura

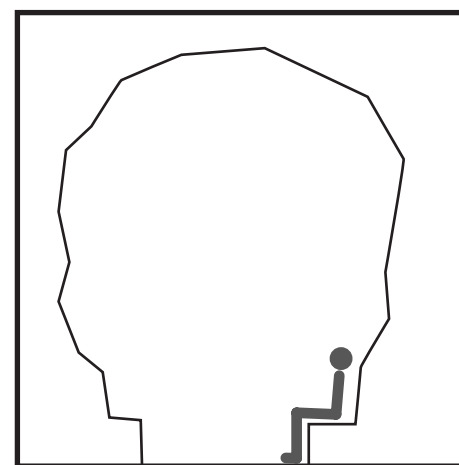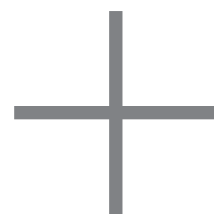

horizontální pohyb
a
posezení vevnitř

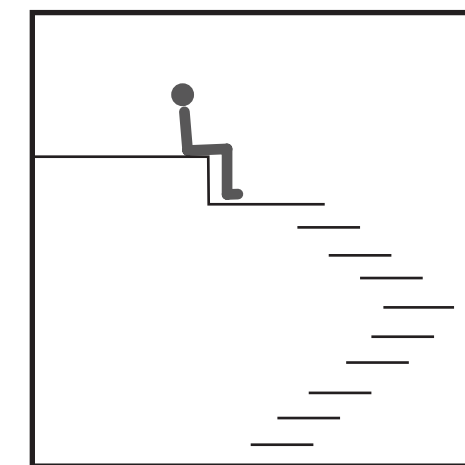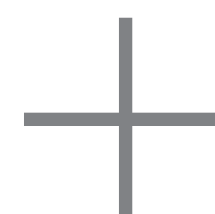


vertikální pohyb
a
jiná perspektiva

mojí investicí je vytvořit prostor, který nabízí možnost doslova prolézt
a objevit nové pohledy na celé nádvoří

zároveň je objekt určen k posezení a odpočinku

základní stavební jednotkou je voxel, který je složen ze čtyř vertikálních hranolů a ze čtyř hranolů horizontálních


koncepční návrh

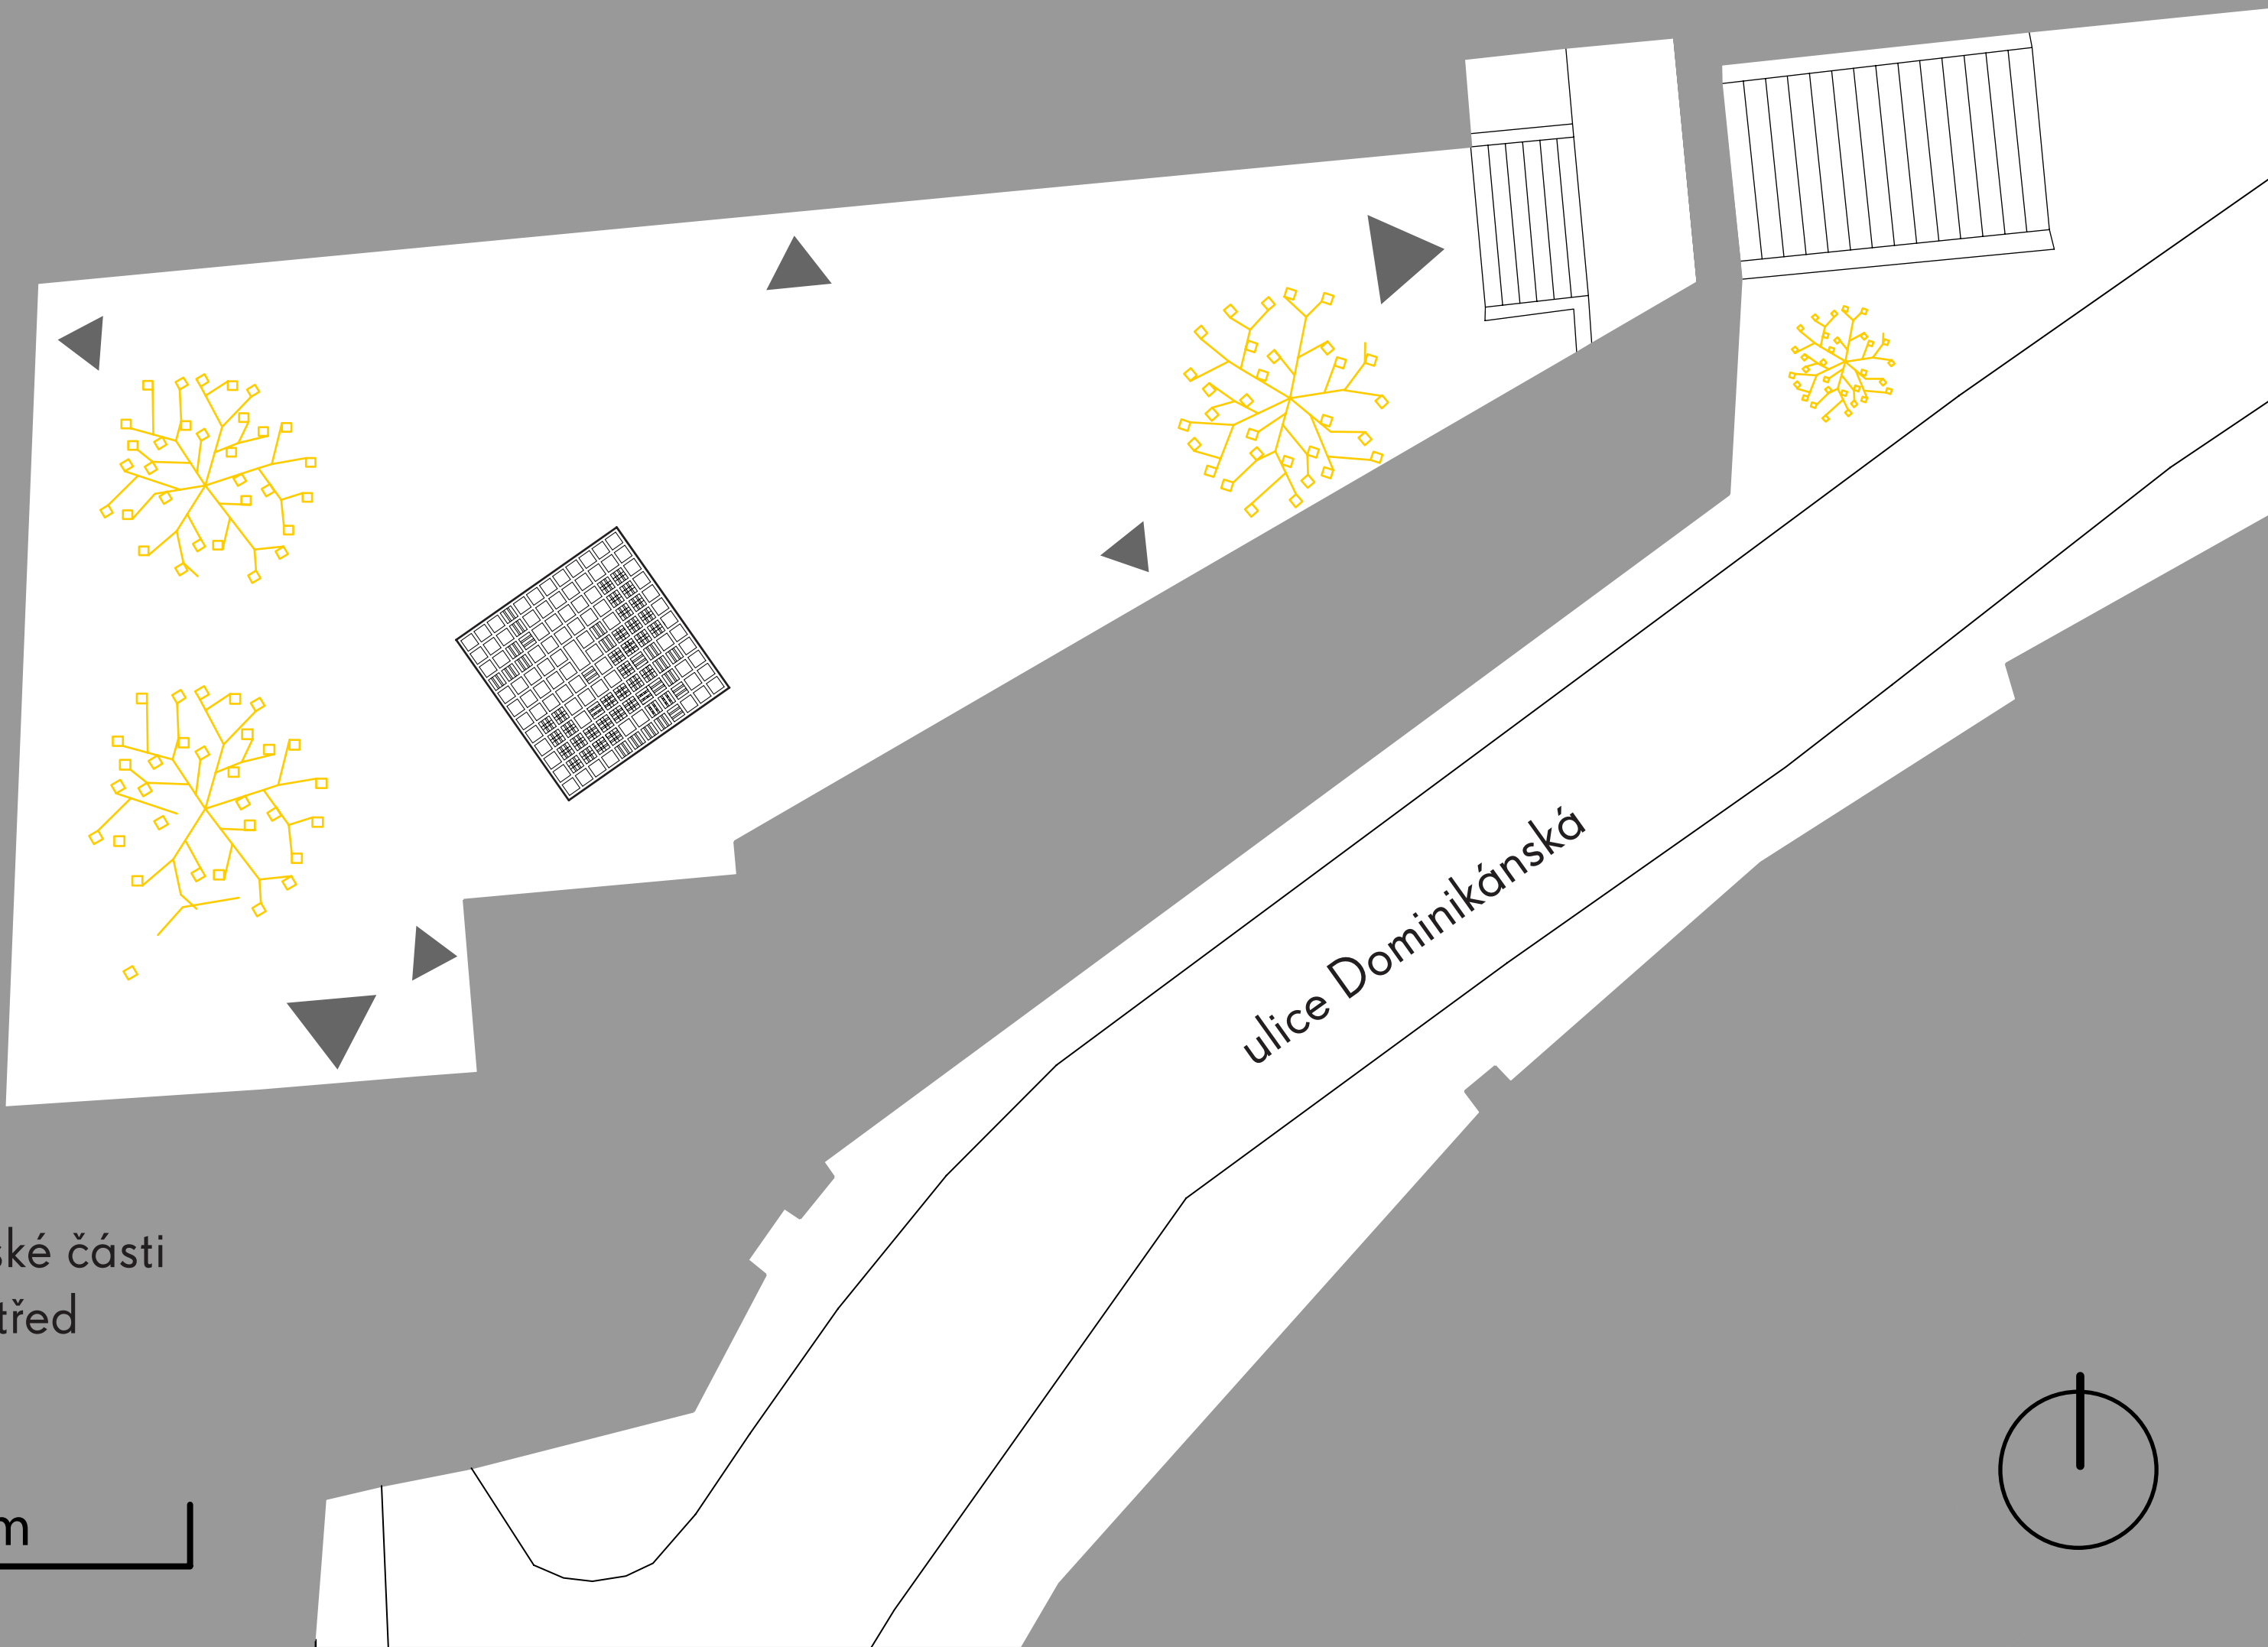


úřad městské části
Brno-střed

10 m


situace

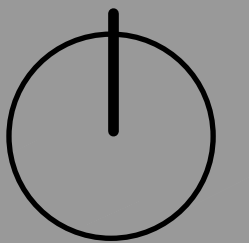

tesařský spoj - přeplátování




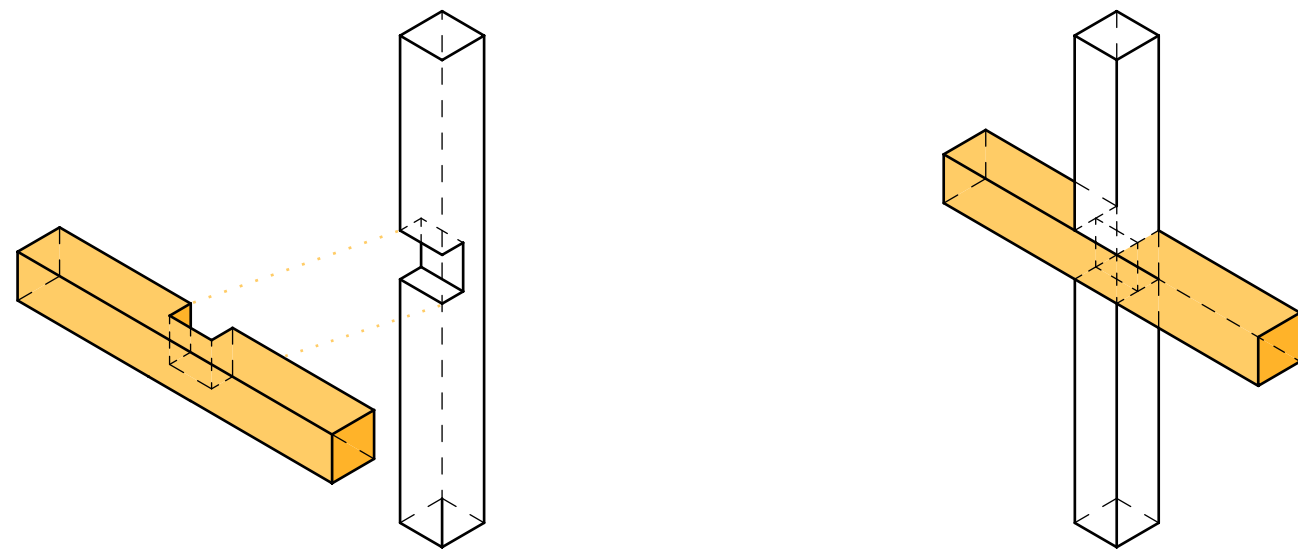


základní stavební jednotkou je voxel,
který je složen ze čtyř vertikálních hranolů
a ze čtyř hranolů horizontálních




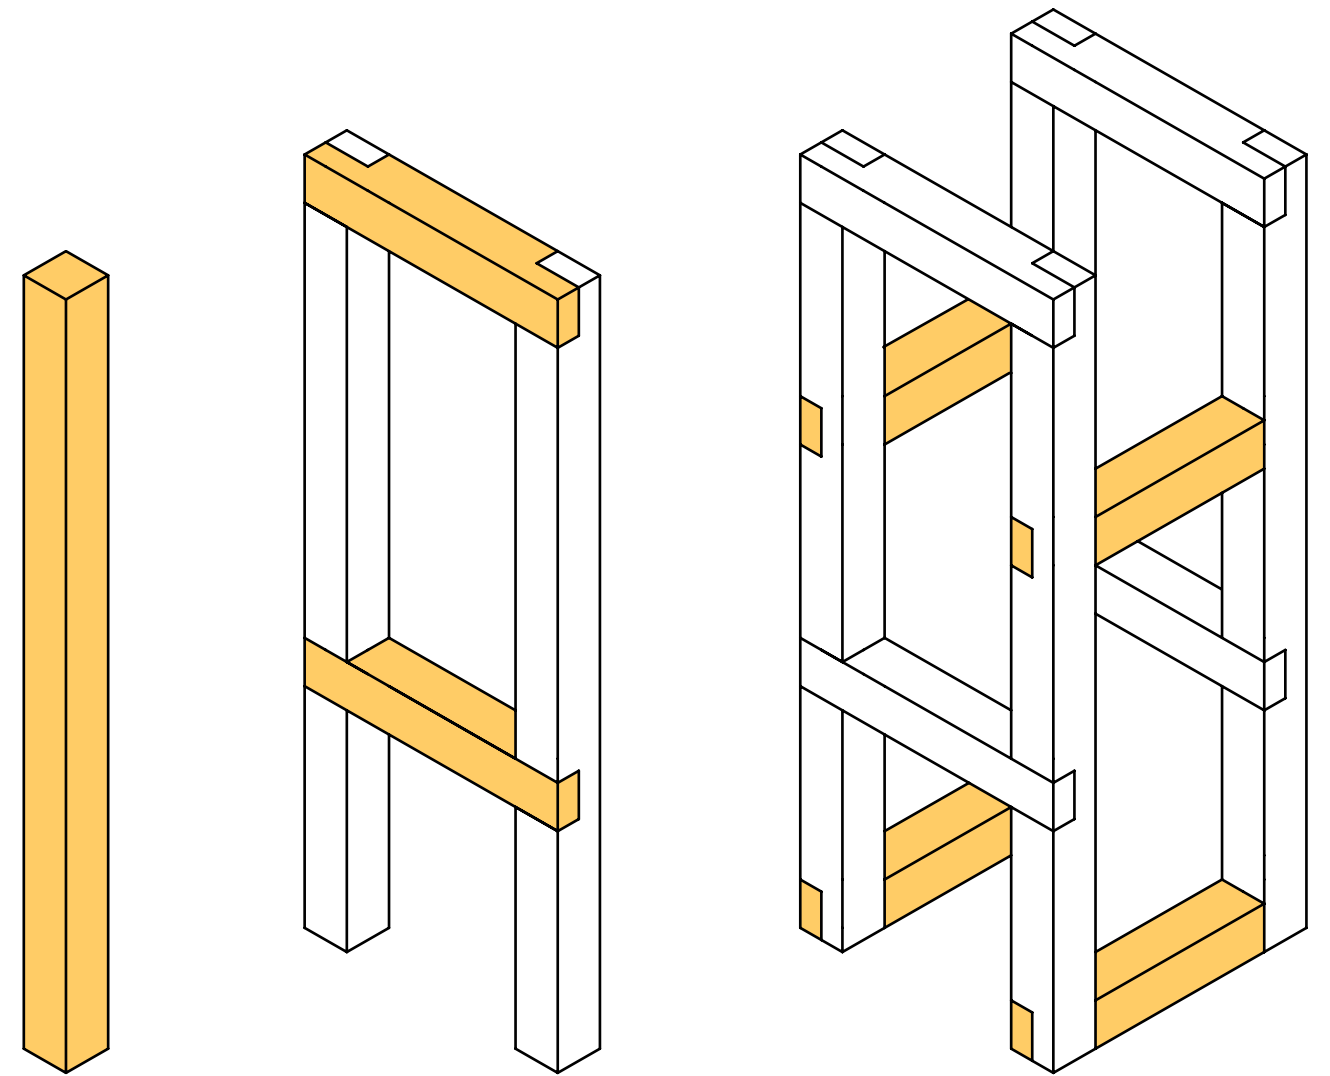


materiálem jsou dřevěné hranoly 80 x 80 mm, které jsou spojeny tesařskými spoji - přeplátováním



doplněny jsou latěmi 80 x 40 mm, které zajišťují pohodlné sezení a bezpečné procházení

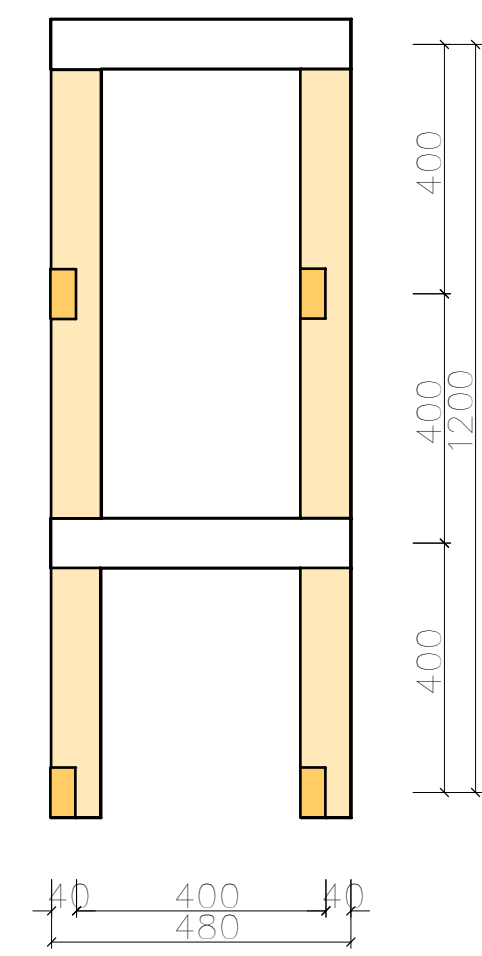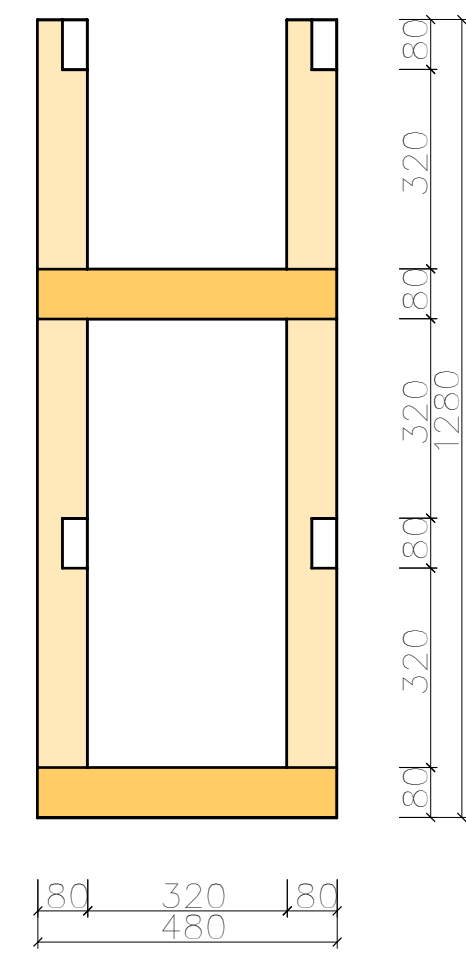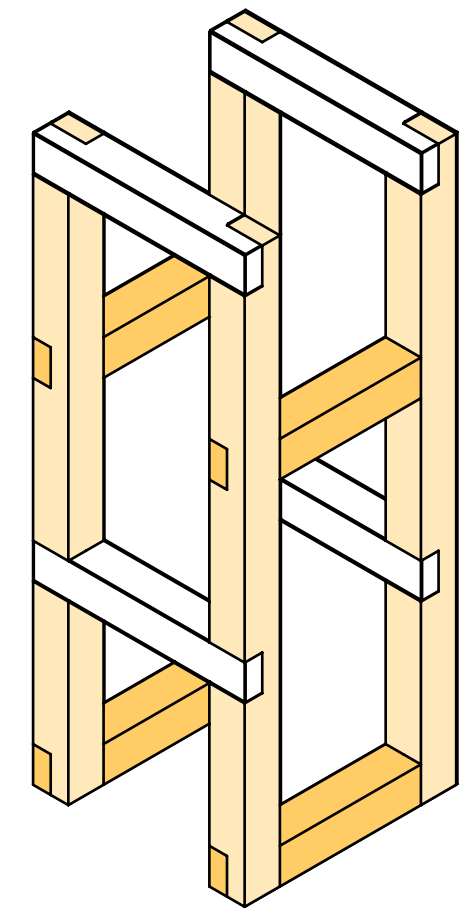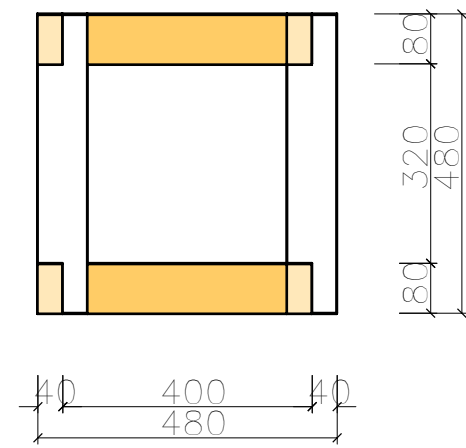



výkres voxelu

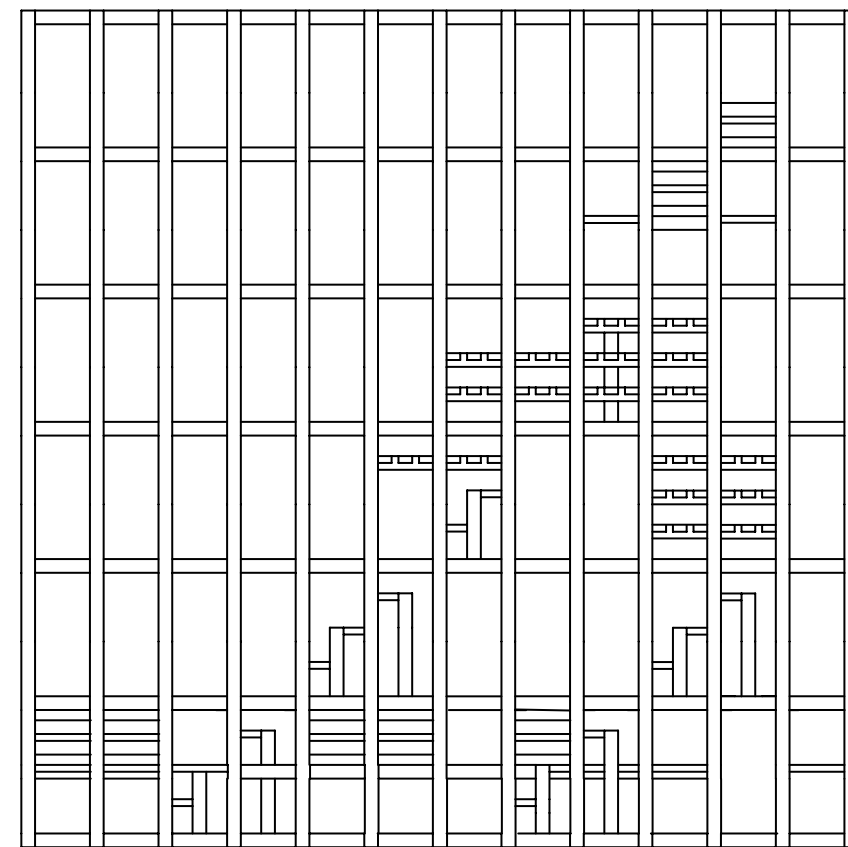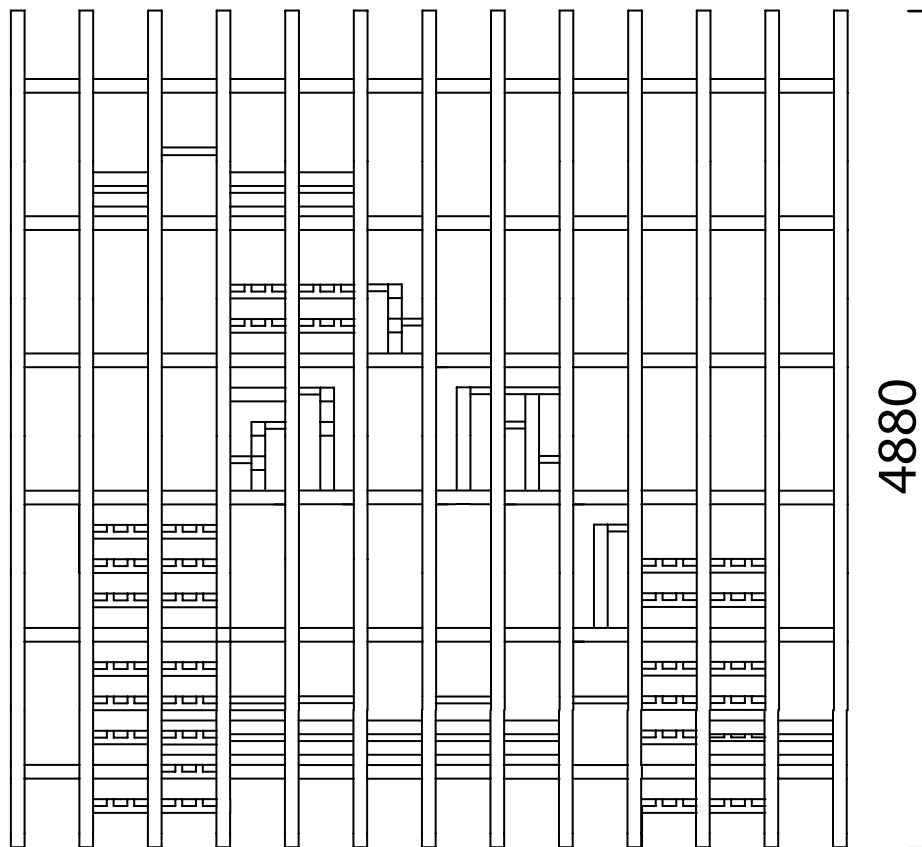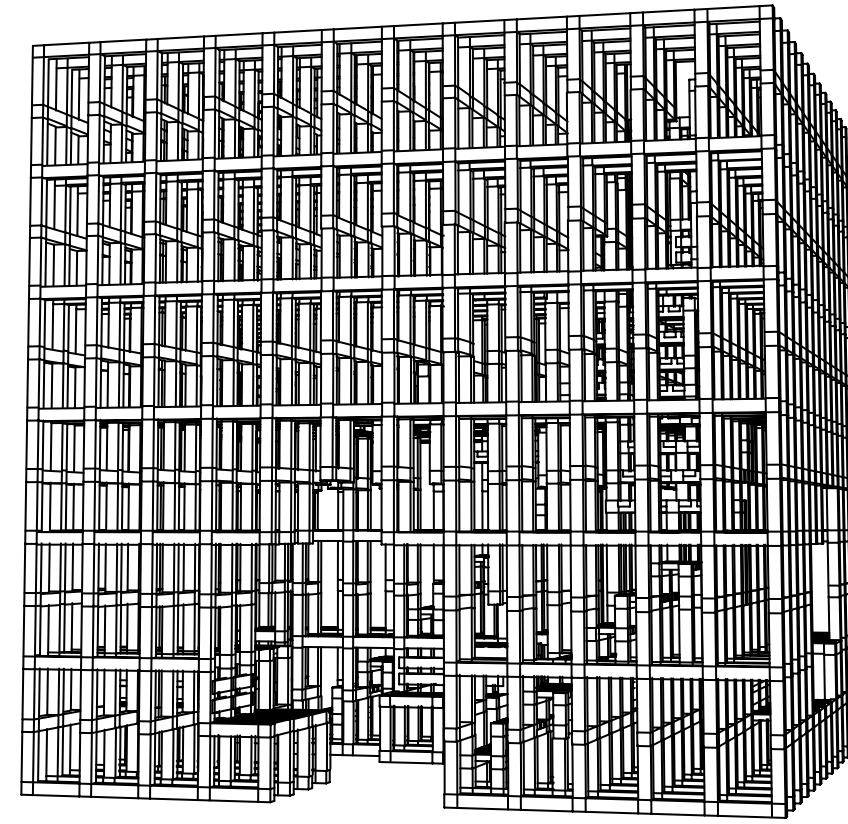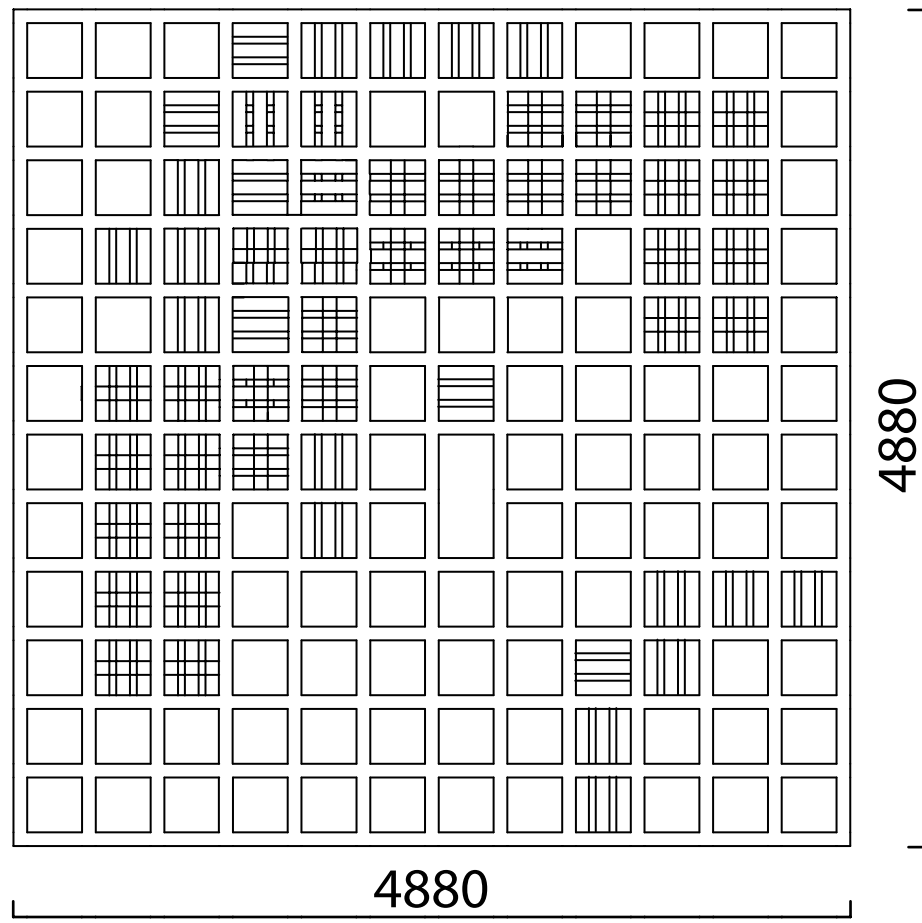

výkres celkového modelu

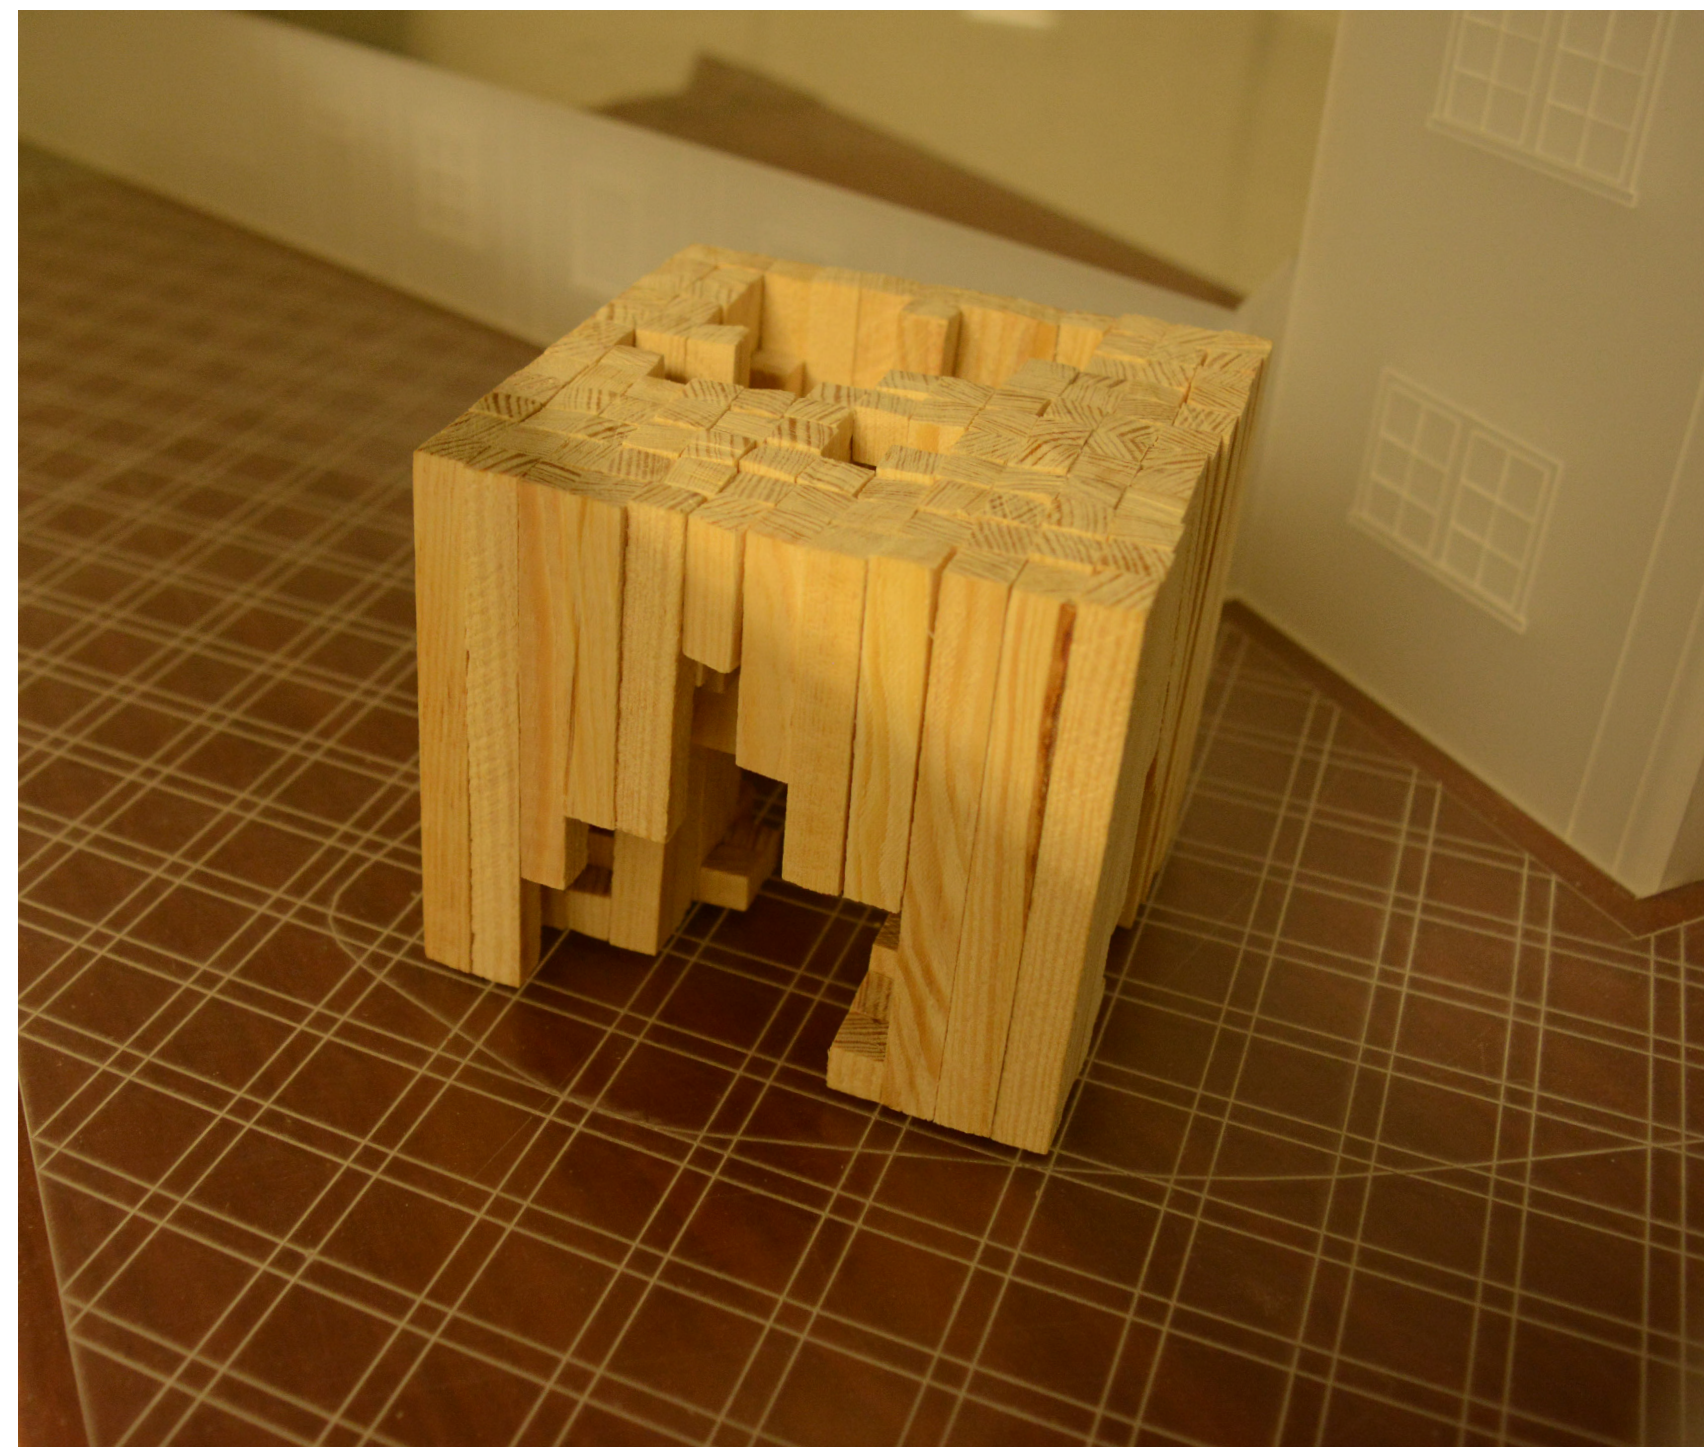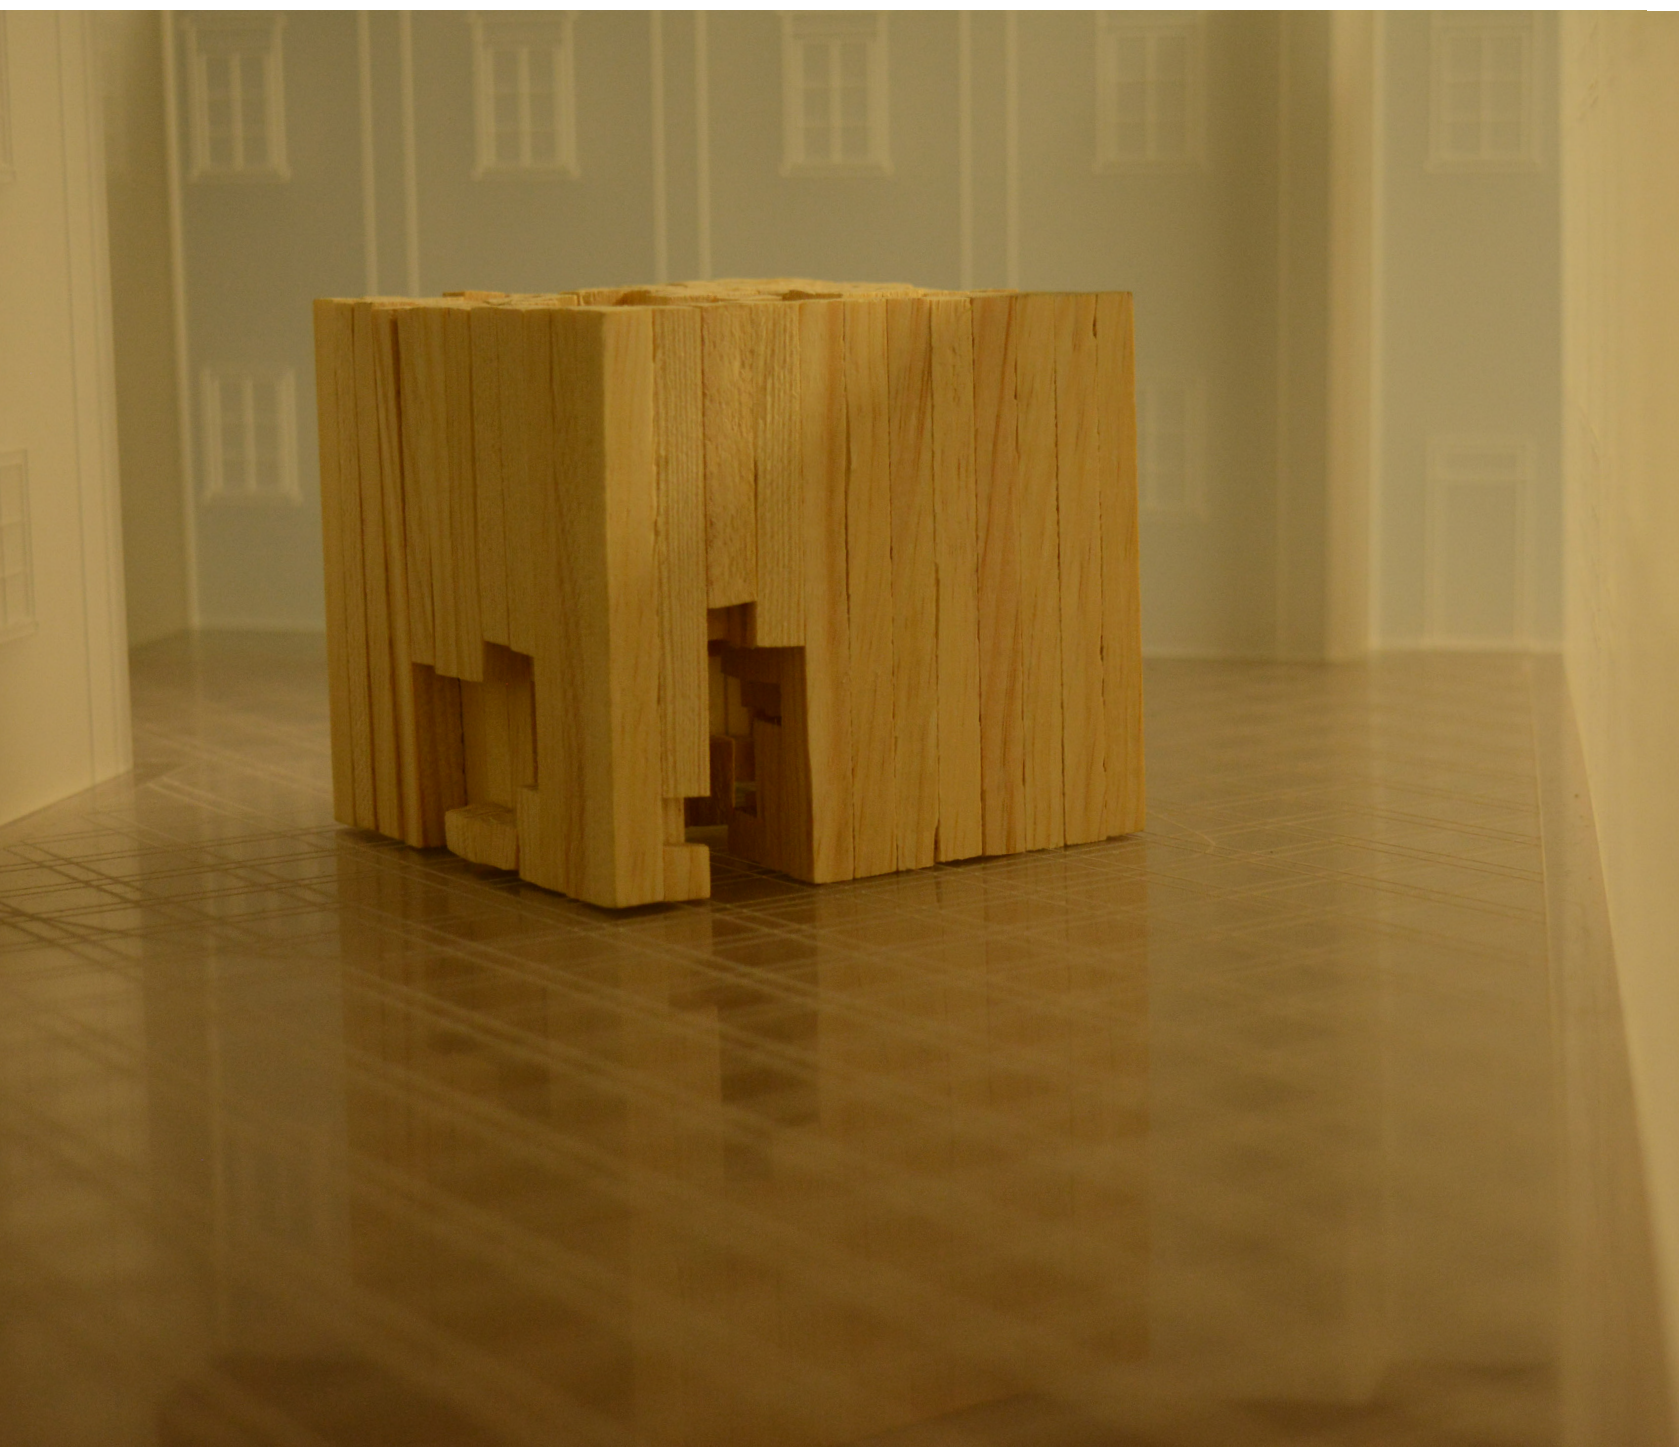

fotografie modelu 1:50

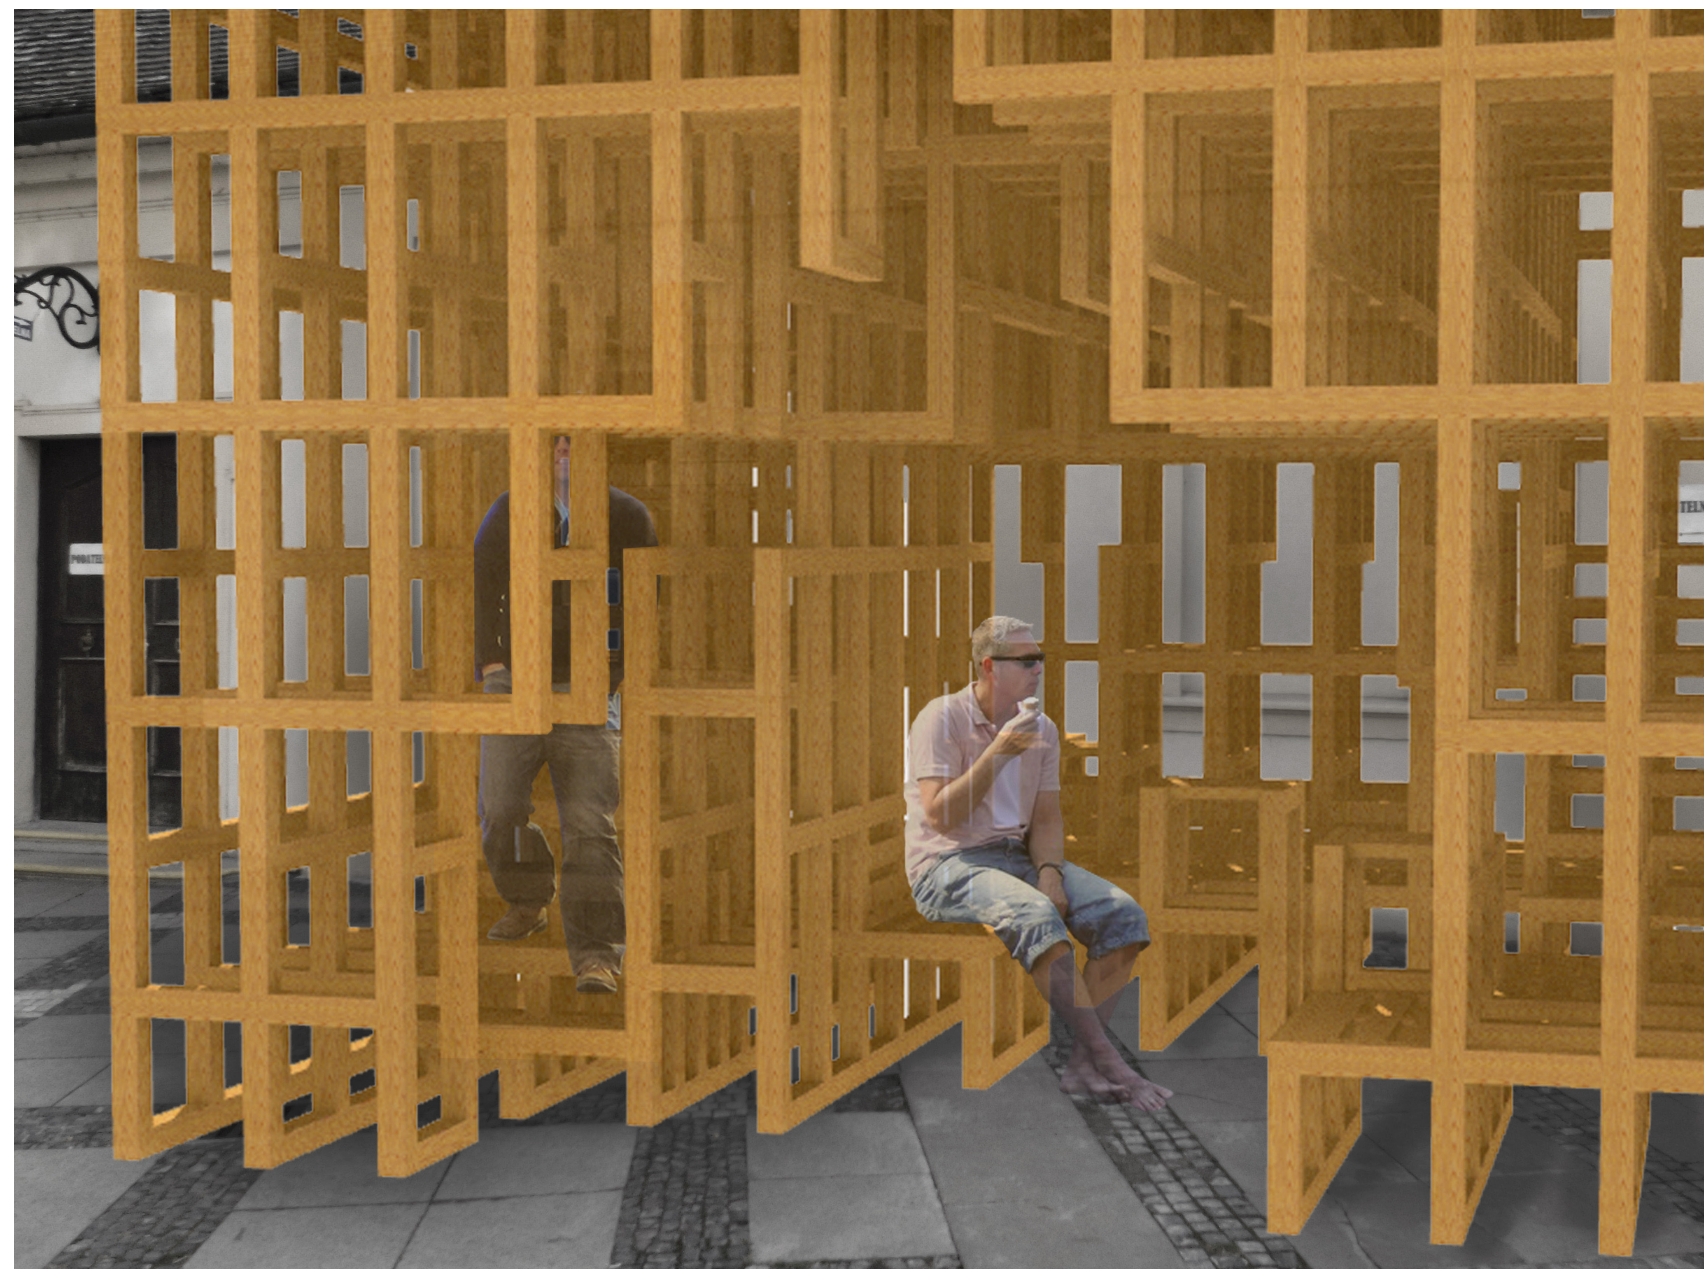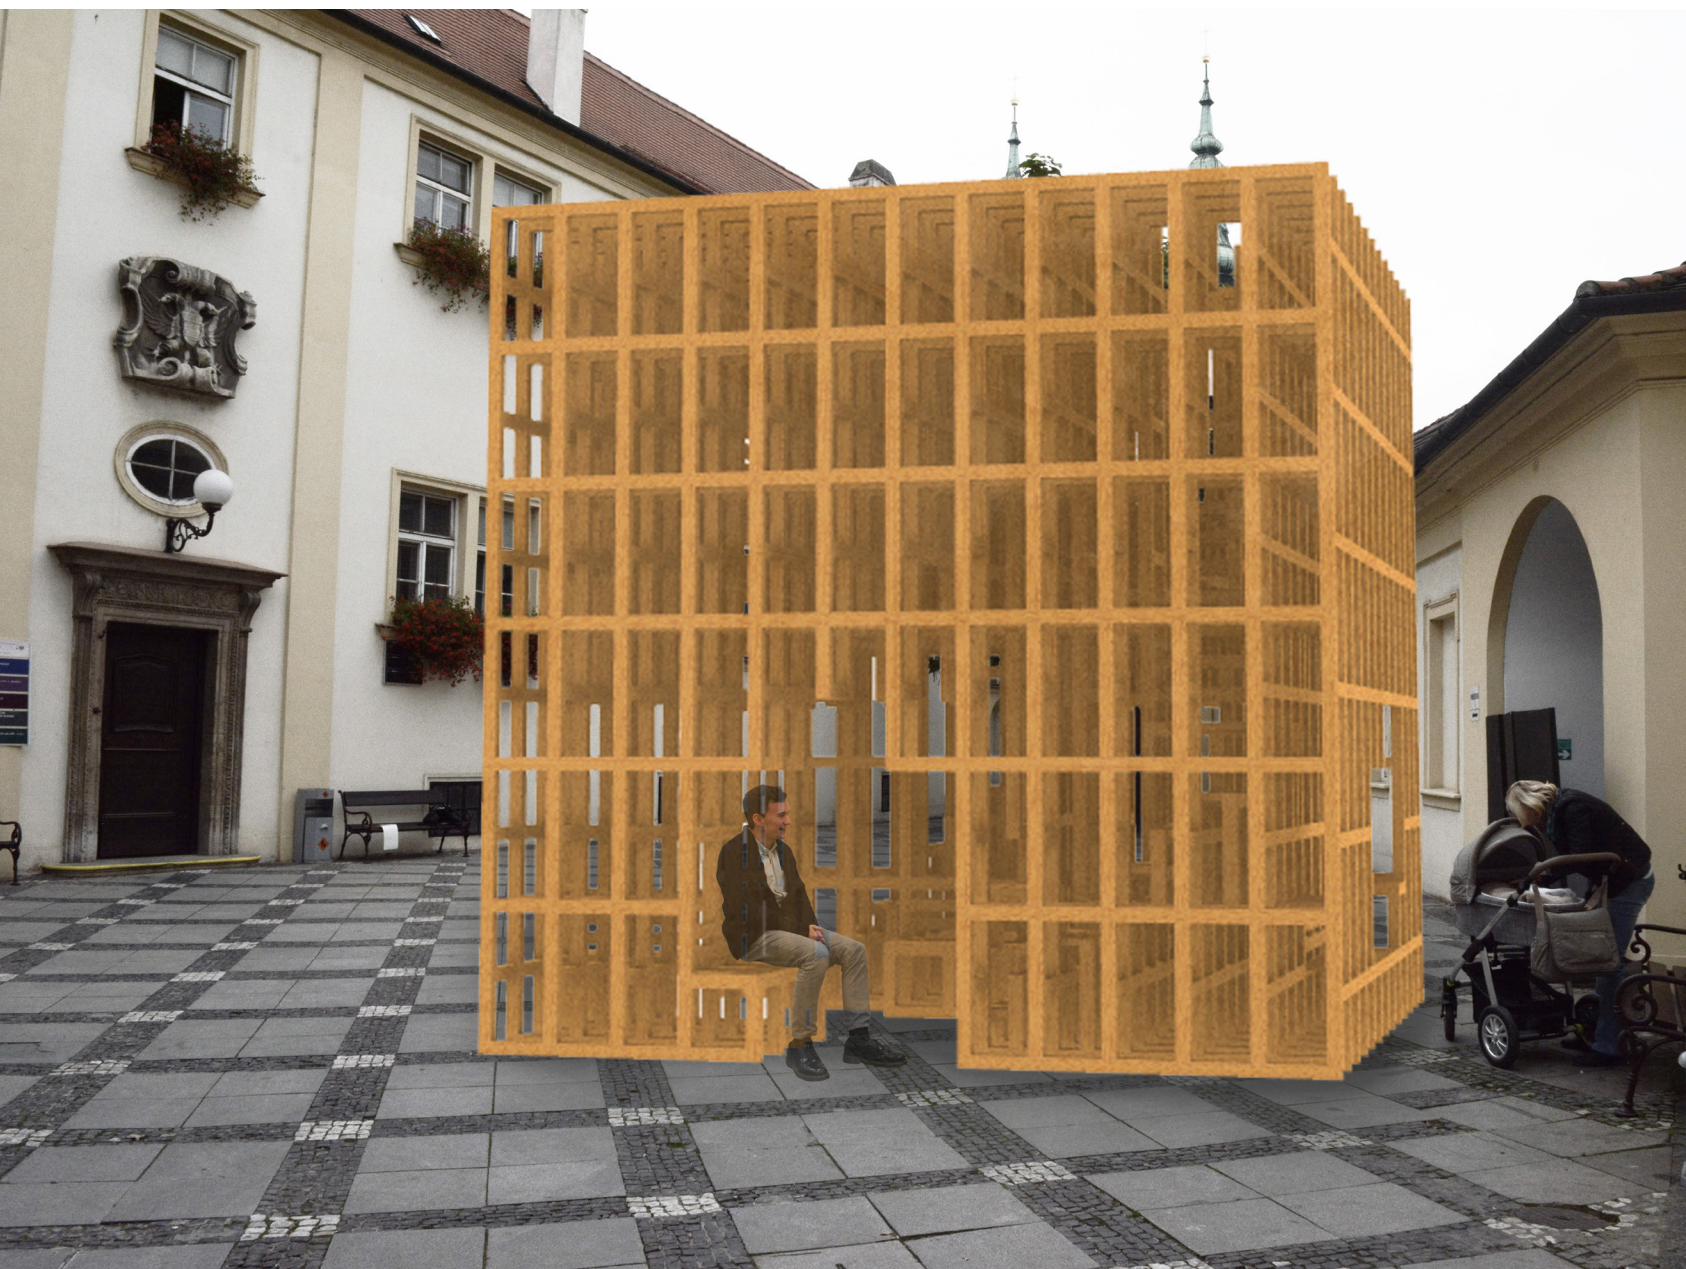

vizualizace